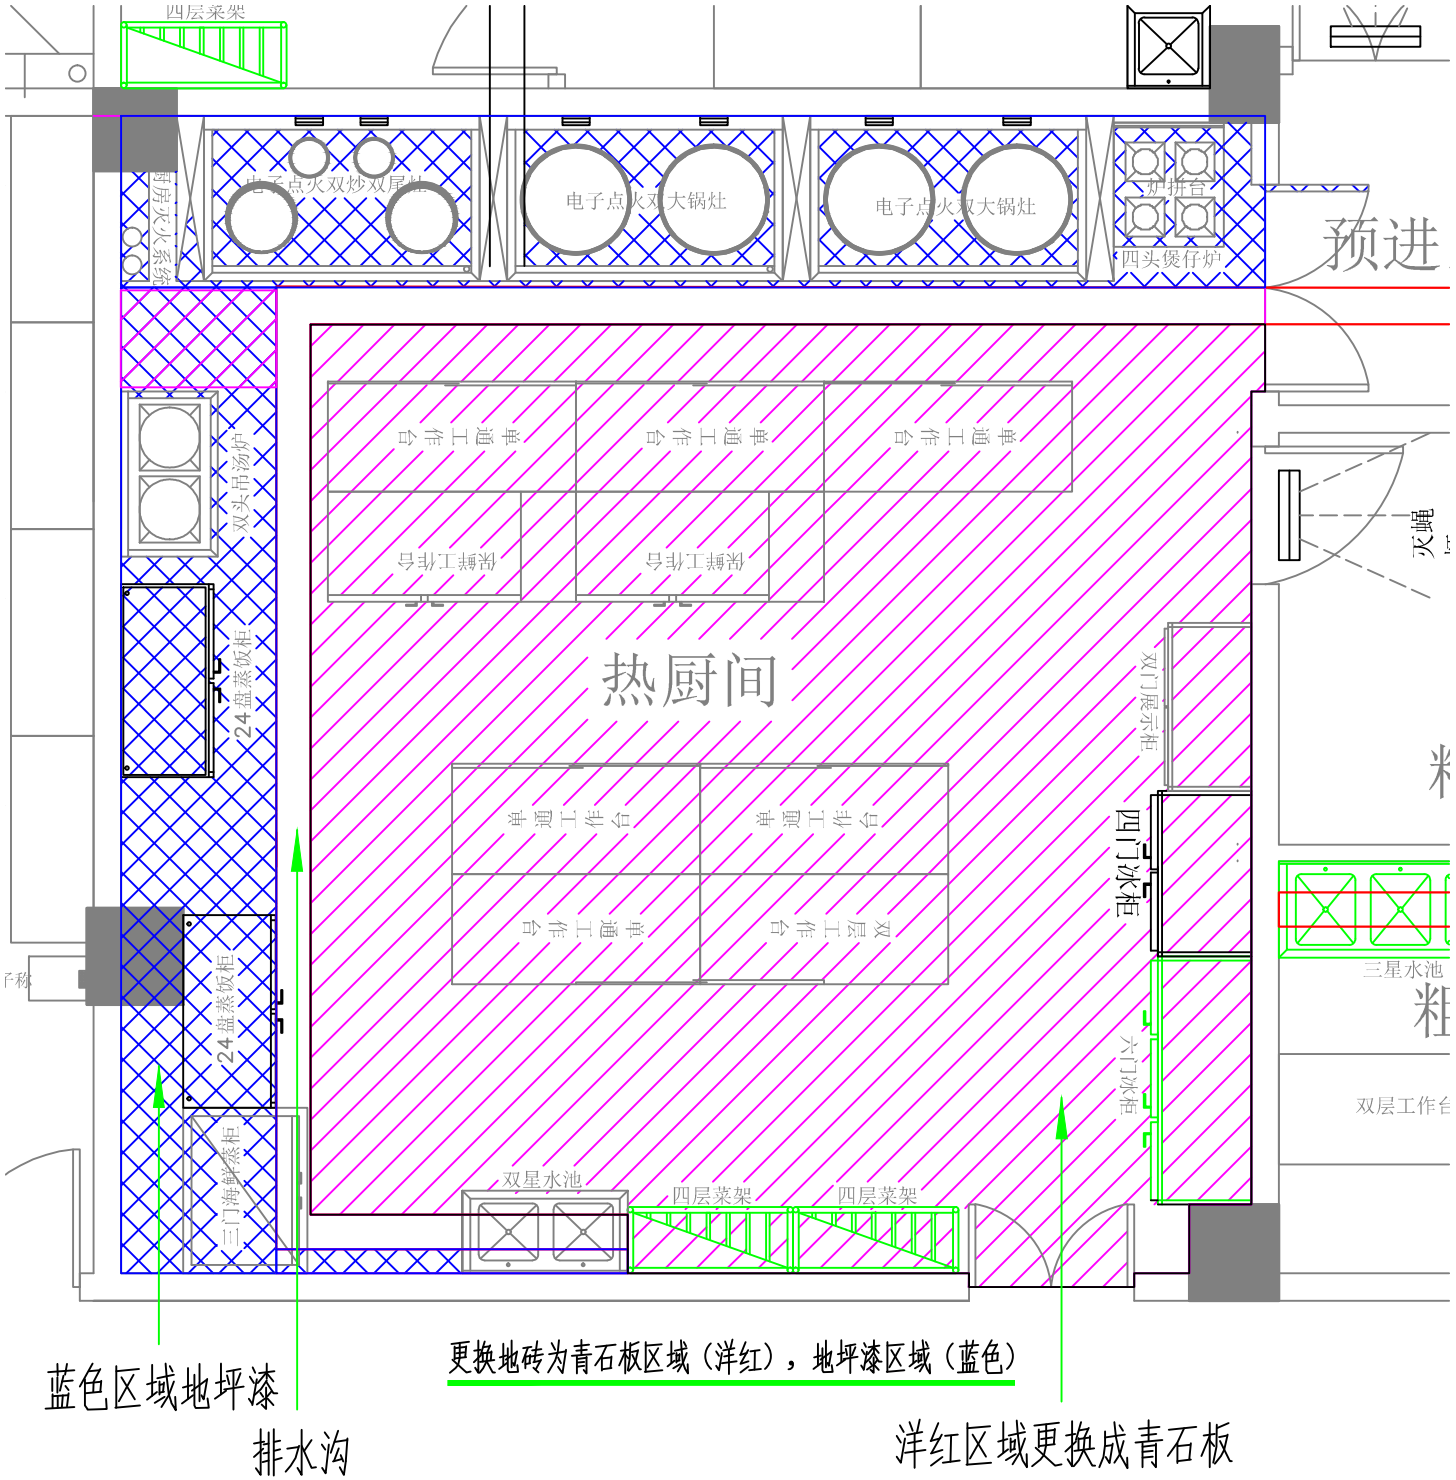
四层菜架
厨房灭火系统
电子点火双炒双层灶
电子点火双大锅灶
电子点火双大锅灶
炉拼台
四头煲仔炉
预进
双头吊汤炉
单通工作台
单通工作台
单通工作台
保鲜工作台
保鲜工作台
24盘蒸饭柜
热厨间
双门展示柜
单通工作台
单通工作台
四门冰柜
单通工作台
双层工作台
24盘蒸饭柜
三门海鲜蒸柜
六门冰柜
三星水池
双层工作台
双星水池
四层菜架
四层菜架
蓝色区域地坪漆
排水沟
更换地砖为青石板区域（洋红），地坪漆区域（蓝色）
洋红区域更换成青石板